


배치도안

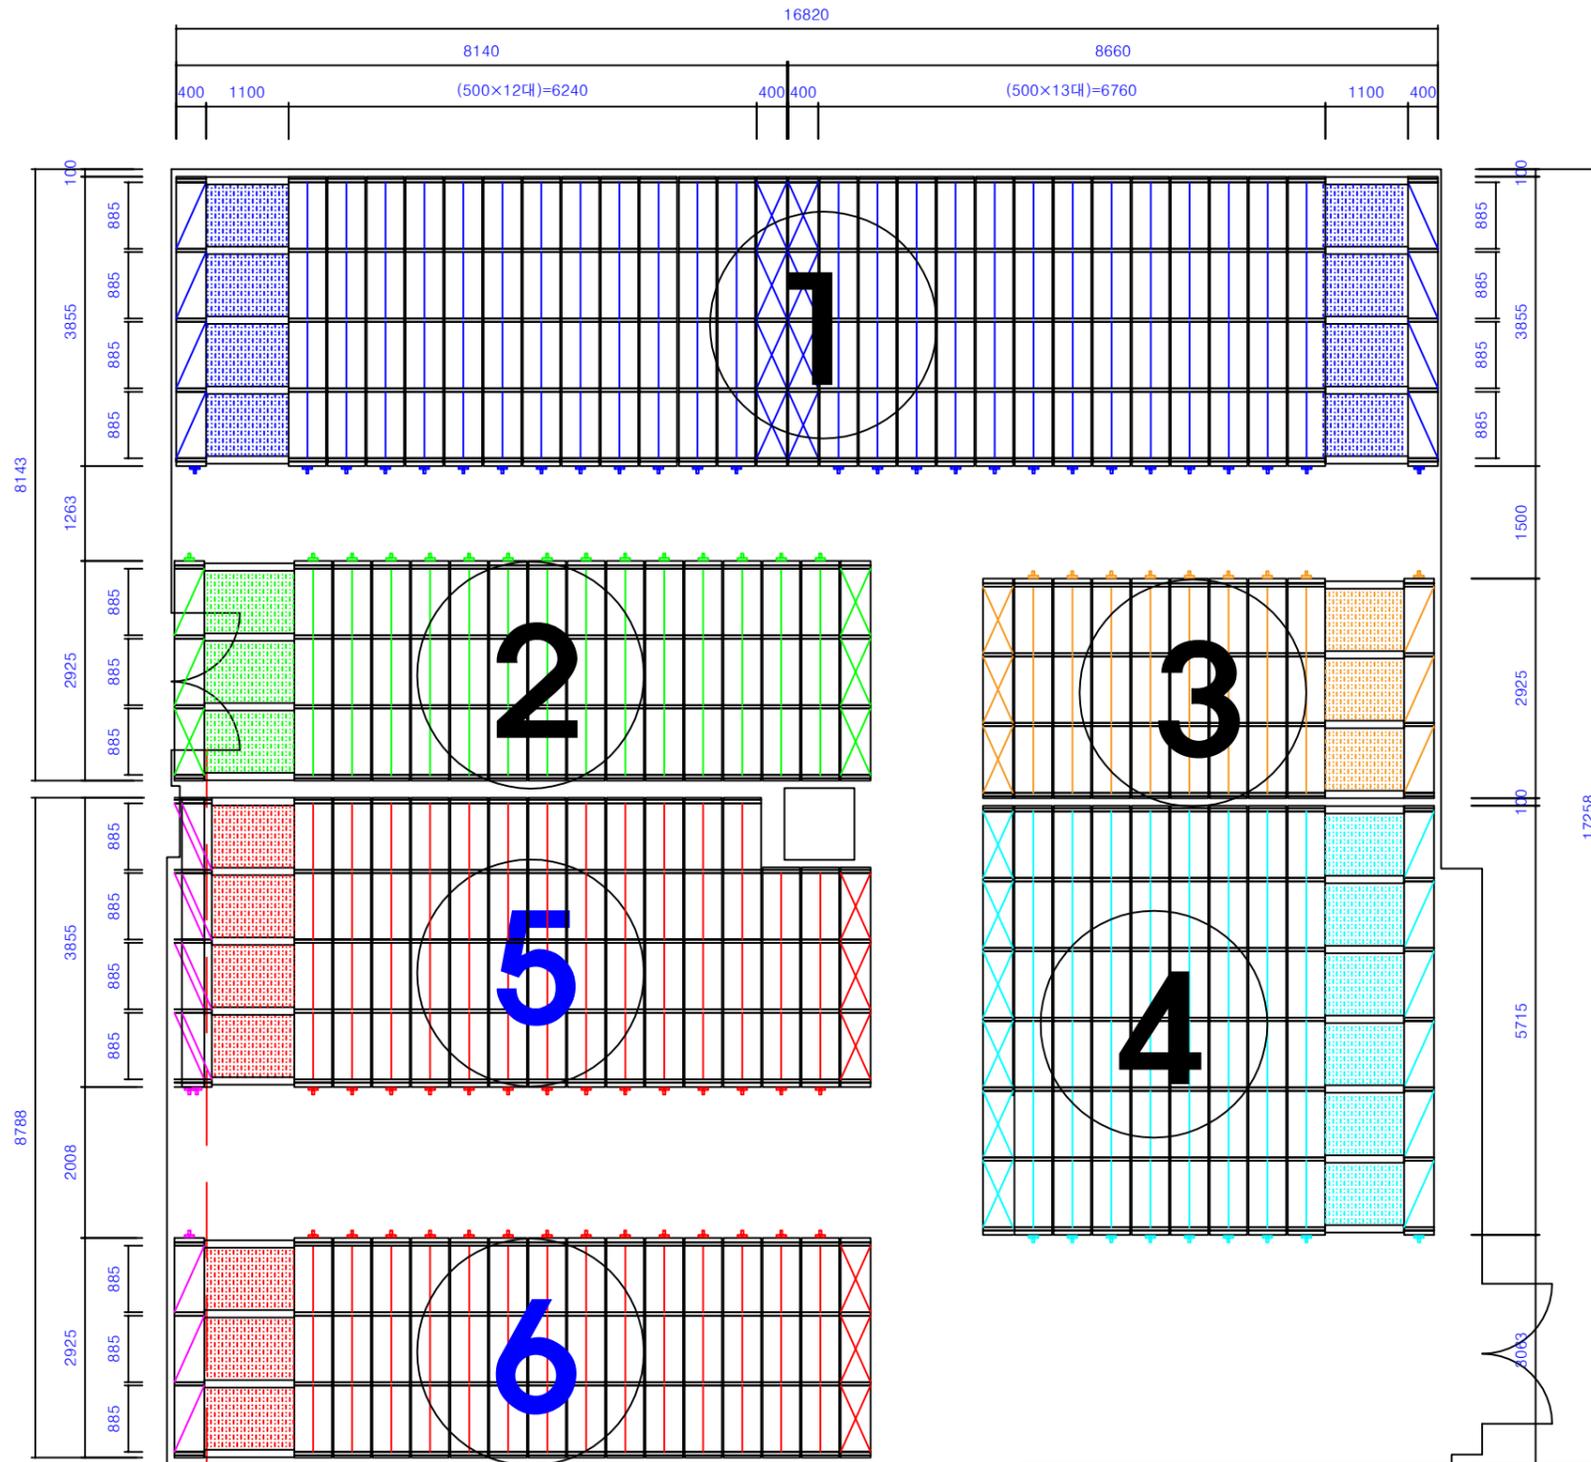

1번 라인

- 4련6단 고정단식(3855*400*2275): 2대
- 4련6단 이동단식(3855*400*2275): 2대
- 4련6단 이동복식(3855*500*2275): 25대

2번 라인

- 3련6단 고정단식(2925*400*2275): 1대
- 3련6단 이동단식(2925*400*2275): 1대
- 3련6단 이동복식(2925*500*2275): 14대

3번 라인

- 3련6단 고정단식(2925*400*2275): 1대
- 3련6단 이동단식(2925*400*2275): 1대
- 3련6단 이동복식(2925*500*2275): 8대

4번 라인

- 6련6단 고정단식(5715*400*2275): 1대
- 6련6단 이동단식(5715*400*2275): 1대
- 6련6단 이동복식(5715*500*2275): 8대

5번 라인

- 3련4단 고정단식(2925*400*1725): 1대
- 3련4단 이동복식(2925*500*1725): 2대
- 4련4단 이동복식(3855*500*1725): 12대
- 4련3단 이동단식(3855*400*1525): 1대

6번 라인

- 3련4단 고정단식(2925*400*1725): 1대
- 3련3단 이동단식(2925*400*1525): 1대
- 3련4단 이동복식(2925*500*1725): 14대